



Tragmast T ± 0 Normalmast

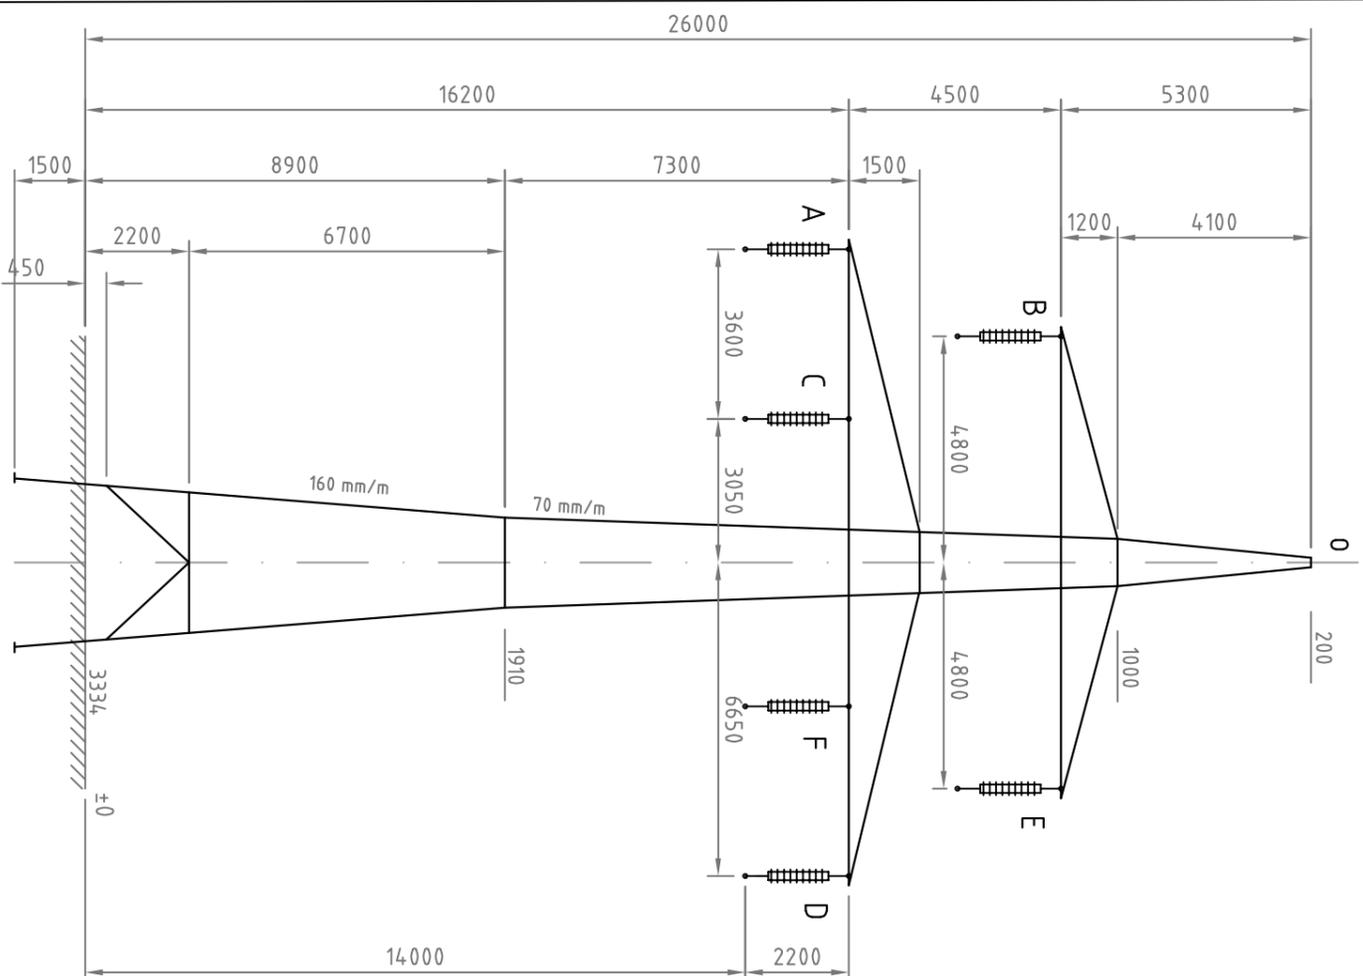

Tragmast T ± 0

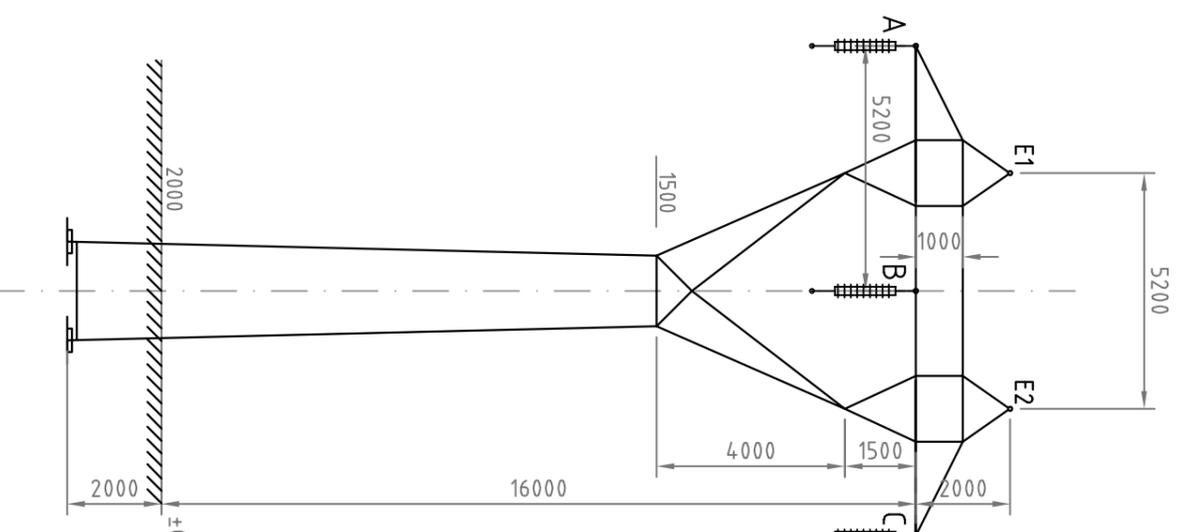

e			
d			
c			
b			
a			
Art der Änderung		Datum	Konstrukteur/Sachbearb. Sign.

Projekt: Projekt 110kV Ötztal-Sölden		TINETZ-Tiroler Netze GmbH Bert-Köllensperger-Str. 7 6065 Thaur www.tinetz.at	
Spannungsebene: 110kV		Ein Unternehmen der TIWAG-Gruppe 	
Benennung: Mastsystembild Gegenüberstellung		Projektiertung / Konstruktion	
Unterbenennung: Donau / Lyra	Gezeichnet: Hauswurz A.	Name: Hauswurz A.	Datum: 25.10.2021
Darstellungsort: Gesamtansicht	Geprüft: Bodner J.	Name: Bodner J.	Datum: 25.10.2021
Zeichnungsnummer: 21409	Maßstab: 1:150	Norm geprüft: Freimaßtoleranzen	