
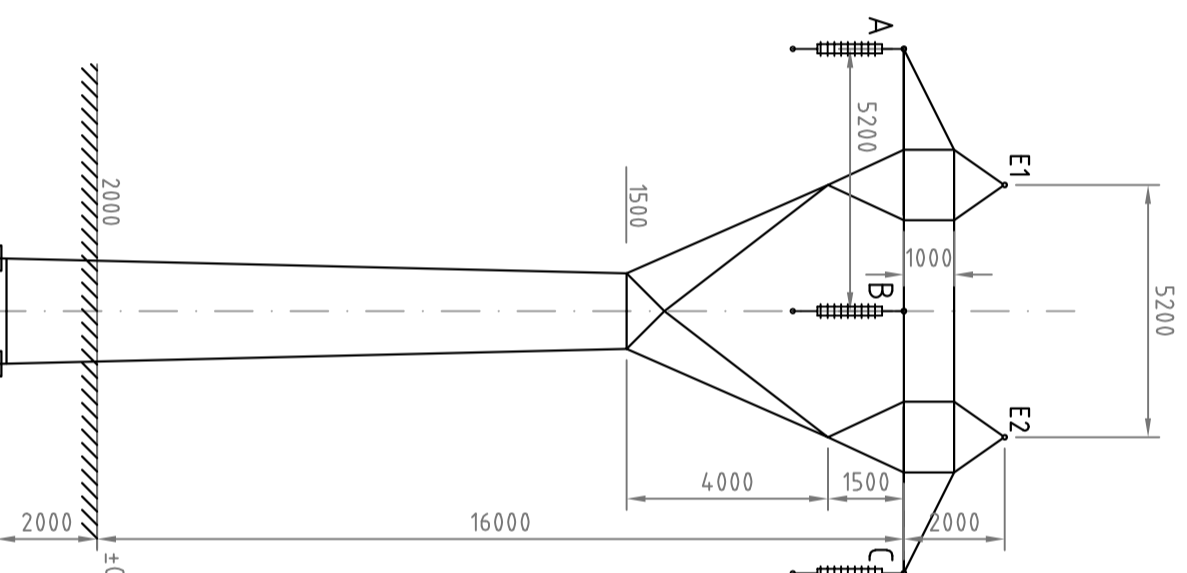


# Tragmast T ± 0 Normalmast

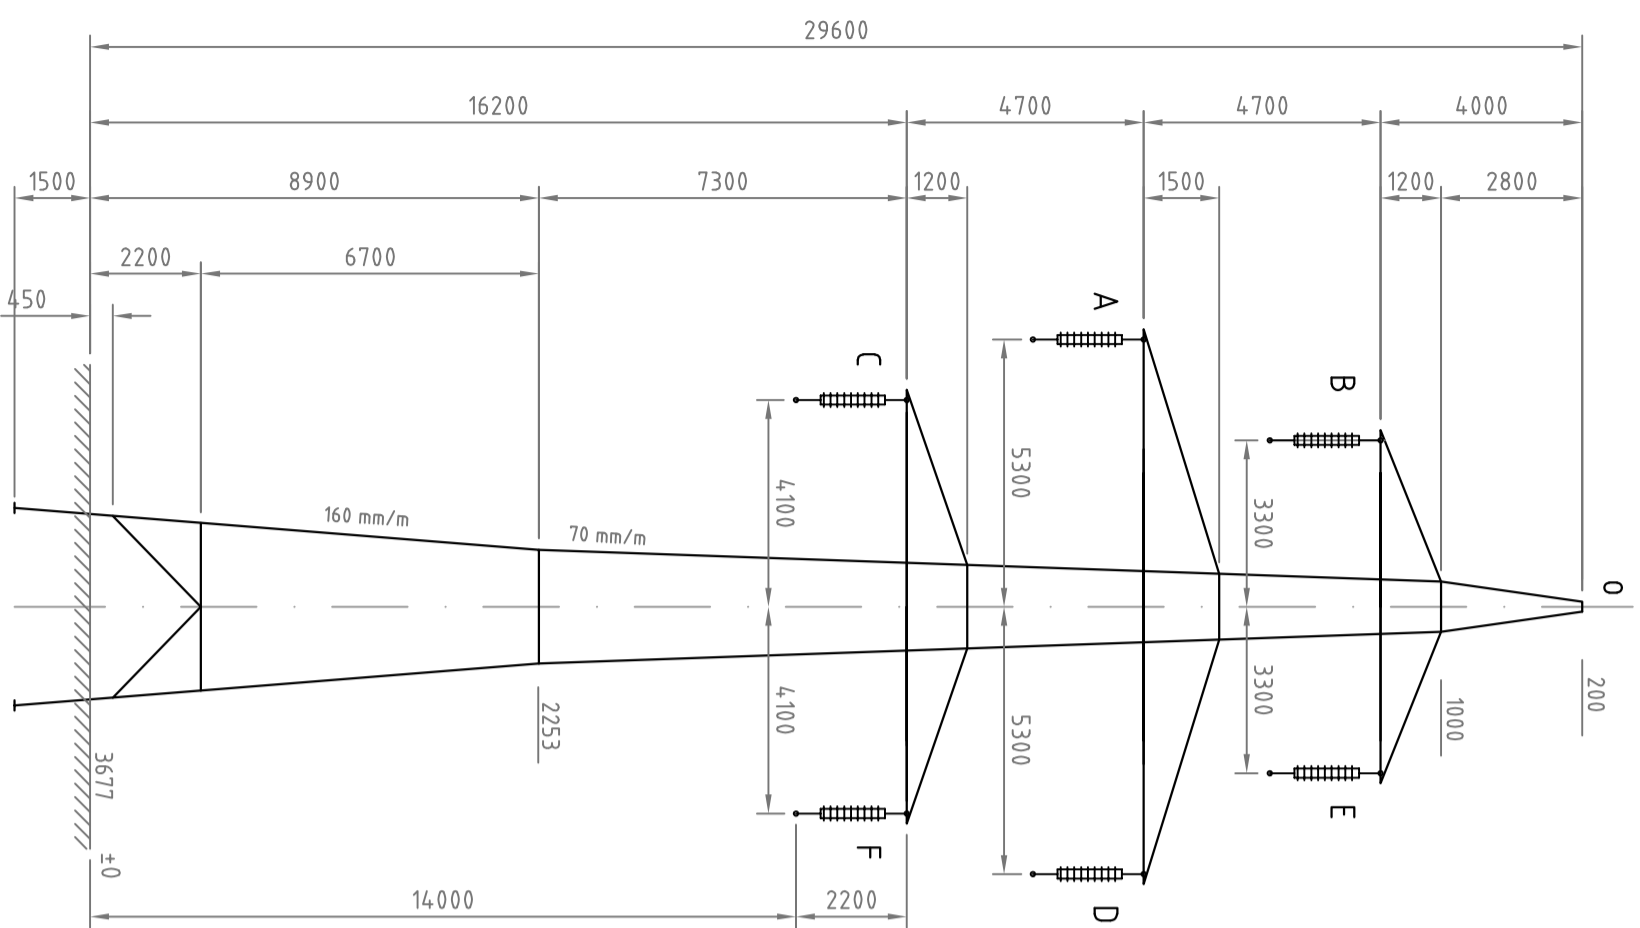

# Tragmast T ± 0

e	d	c	b	a
Art der Änderung		Datum	Konstrukteur/Sachbearb.	Sign.

<b>Projekt:</b> <b>Projekt 110kV Ötztal-Sölden</b>		TINETZ-Tiroler Netze GmbH Bert-Köllensperger-Str. 7 6065 Thaur www.tinetz.at	
<b>Spannungsebene:</b> <b>110kV</b>		Ein Unternehmen der TIWAG-Gruppe	
<b>Benennung:</b> <b>Mastsystembild Gegenüberstellung</b>		<b>Projektiertung / Konstruktion</b>	
<b>Unterbenennung:</b> Tonne / Lyra		Gezeichnet: <b>Hauswurz A.</b>	
<b>Darstellungsart:</b> Gesamtansicht		Geprüft: <b>Bodner J.</b>	
<b>Zeichnungsnummer:</b> 21410		Norm geprüft: 25.10.2021	
Maßstab: 1:150		Datum: 25.10.2021	
Freimaßtoleranzen		Sign.	