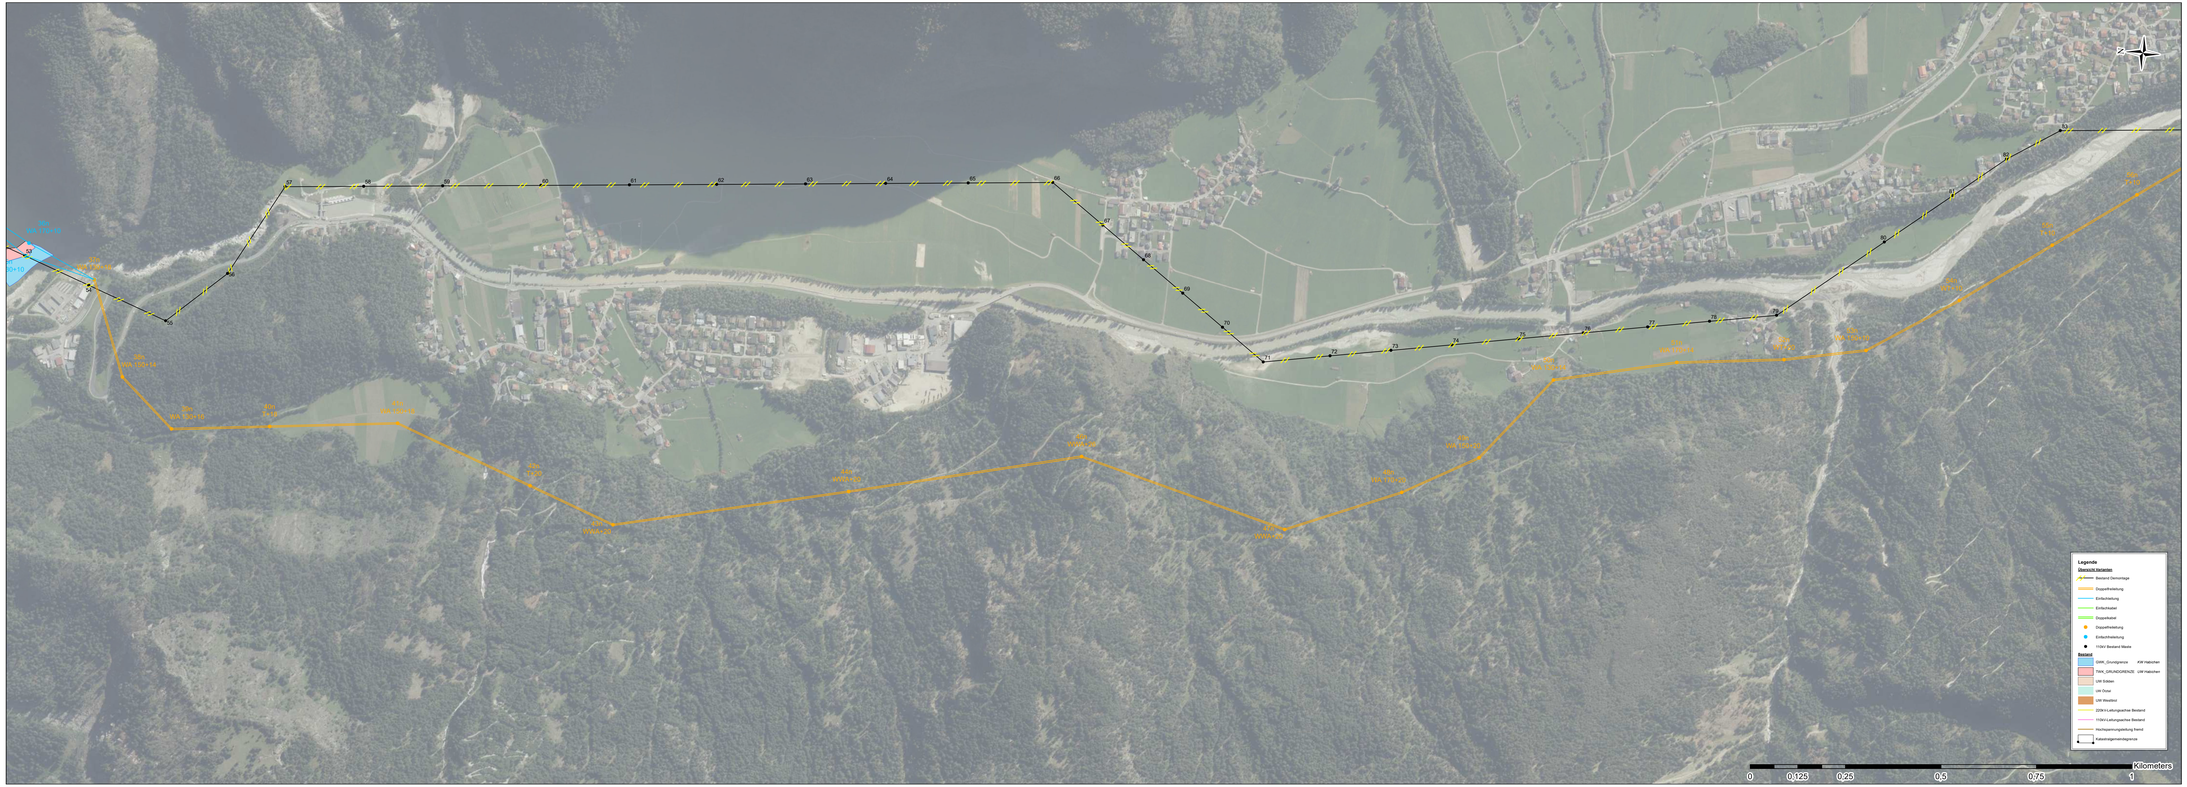

e			
d			
c			
b			
a			
	Datum	Konstrukteur/Sachbearbeiter	Sign.

Vorhaben:

110-kV-Leitung
UW Ötztal - UW Sölden

Spannungsebene: 110 kV

Benennung:

Übersichtsplan

Unterbenennung:
Abschnitt 3

Darstellungsart:
Orthofoto / Baufelder

Zeichnungsnummer: **23515b**

Maßstab: 1:5.000
FL-Sel ID: 1664

TINETZ-Tiroler Netze GmbH
Bert_Köllensperger-Str. 7
6065 Thaur
www.tinetz.at

Ein Unternehmen der
TIWAG-Gruppe

TINETZ

Projektierung / Konstruktion

	Name	Datum	Sign.
Gezeichnet:	Hauswurz Andreas	20.12.2024	
Geprüft:	Bodner Joachim	20.12.2024	
Norm geprüft:			